

OPGEMAAKT DOOR DE ONTWERPER

studiebureau **BVP**
 Dendermondsew. 563
 2070 DESTELBERGEN
 Tel: 09 252 40 98 Fax: 09 211 02 08
 Email: ontwerp@studiebureau-bvp.be
 Dinsd. Nr. 0416 819 985

DE ONTWERPERS:
 Frank VERMEERSCH
 An DEJONGH

Ruimtelijke planner / Lini
 Zakenvoerder Ing. Bouwkunde

DOSSIER Nr.: WI.2010.0749.01
 AANTAL PLANS: 9 PLAN Nr.: 1
 Lengte 1,04 m x Breedte 0,91 m = Opperv. 0,95m

AANVRAAG STEDENBOUWKUNDIGE VERGUNNING VOOR
 DIE VERKAVELING MET WEGENIS VOOR HET PROJECT
 PENNEKES

AANVRAGER VAN DE VERGUNNING

Volkswelzijn

PROVINCIE OOST-VLAANDEREN
 GEMEENTE BUGGENHOUT
 WIJK "Pennekes"

Aanleg publieke ruimte


VERKAVELINGSPLAN

SCHAAL: 1/250



LEGENDE

- werfgrens
- rooilijn
- kavel met nummer en oppervlakte
- bebouwbare oppervlakte met wooneenheden
- bebouwbare oppervlakte voor wooneenheden
- zone voor toegestaan bijbouw op lot nr. 24
- zone voor toegestaan bijbouw op lot nr. 23
- zone voor bijgebouwen (carports)
- voortuinzone
- achtertuinzone
- tuinzone bouwprojecten
- zone voor wegen / infrastructuur
- zone over te dragen aan de gemeente
- zone voor erfdiensbaarheid
- zone voor toegang fietsenberging
- zone voor carports of overdekte volumes
- zone ter ontlasting van het achterliggende (driftenberaad)
- zone voor elektriciteitscabine
- zone voor parkeerplaats
- zone buurtweg: breedte 1.80 m

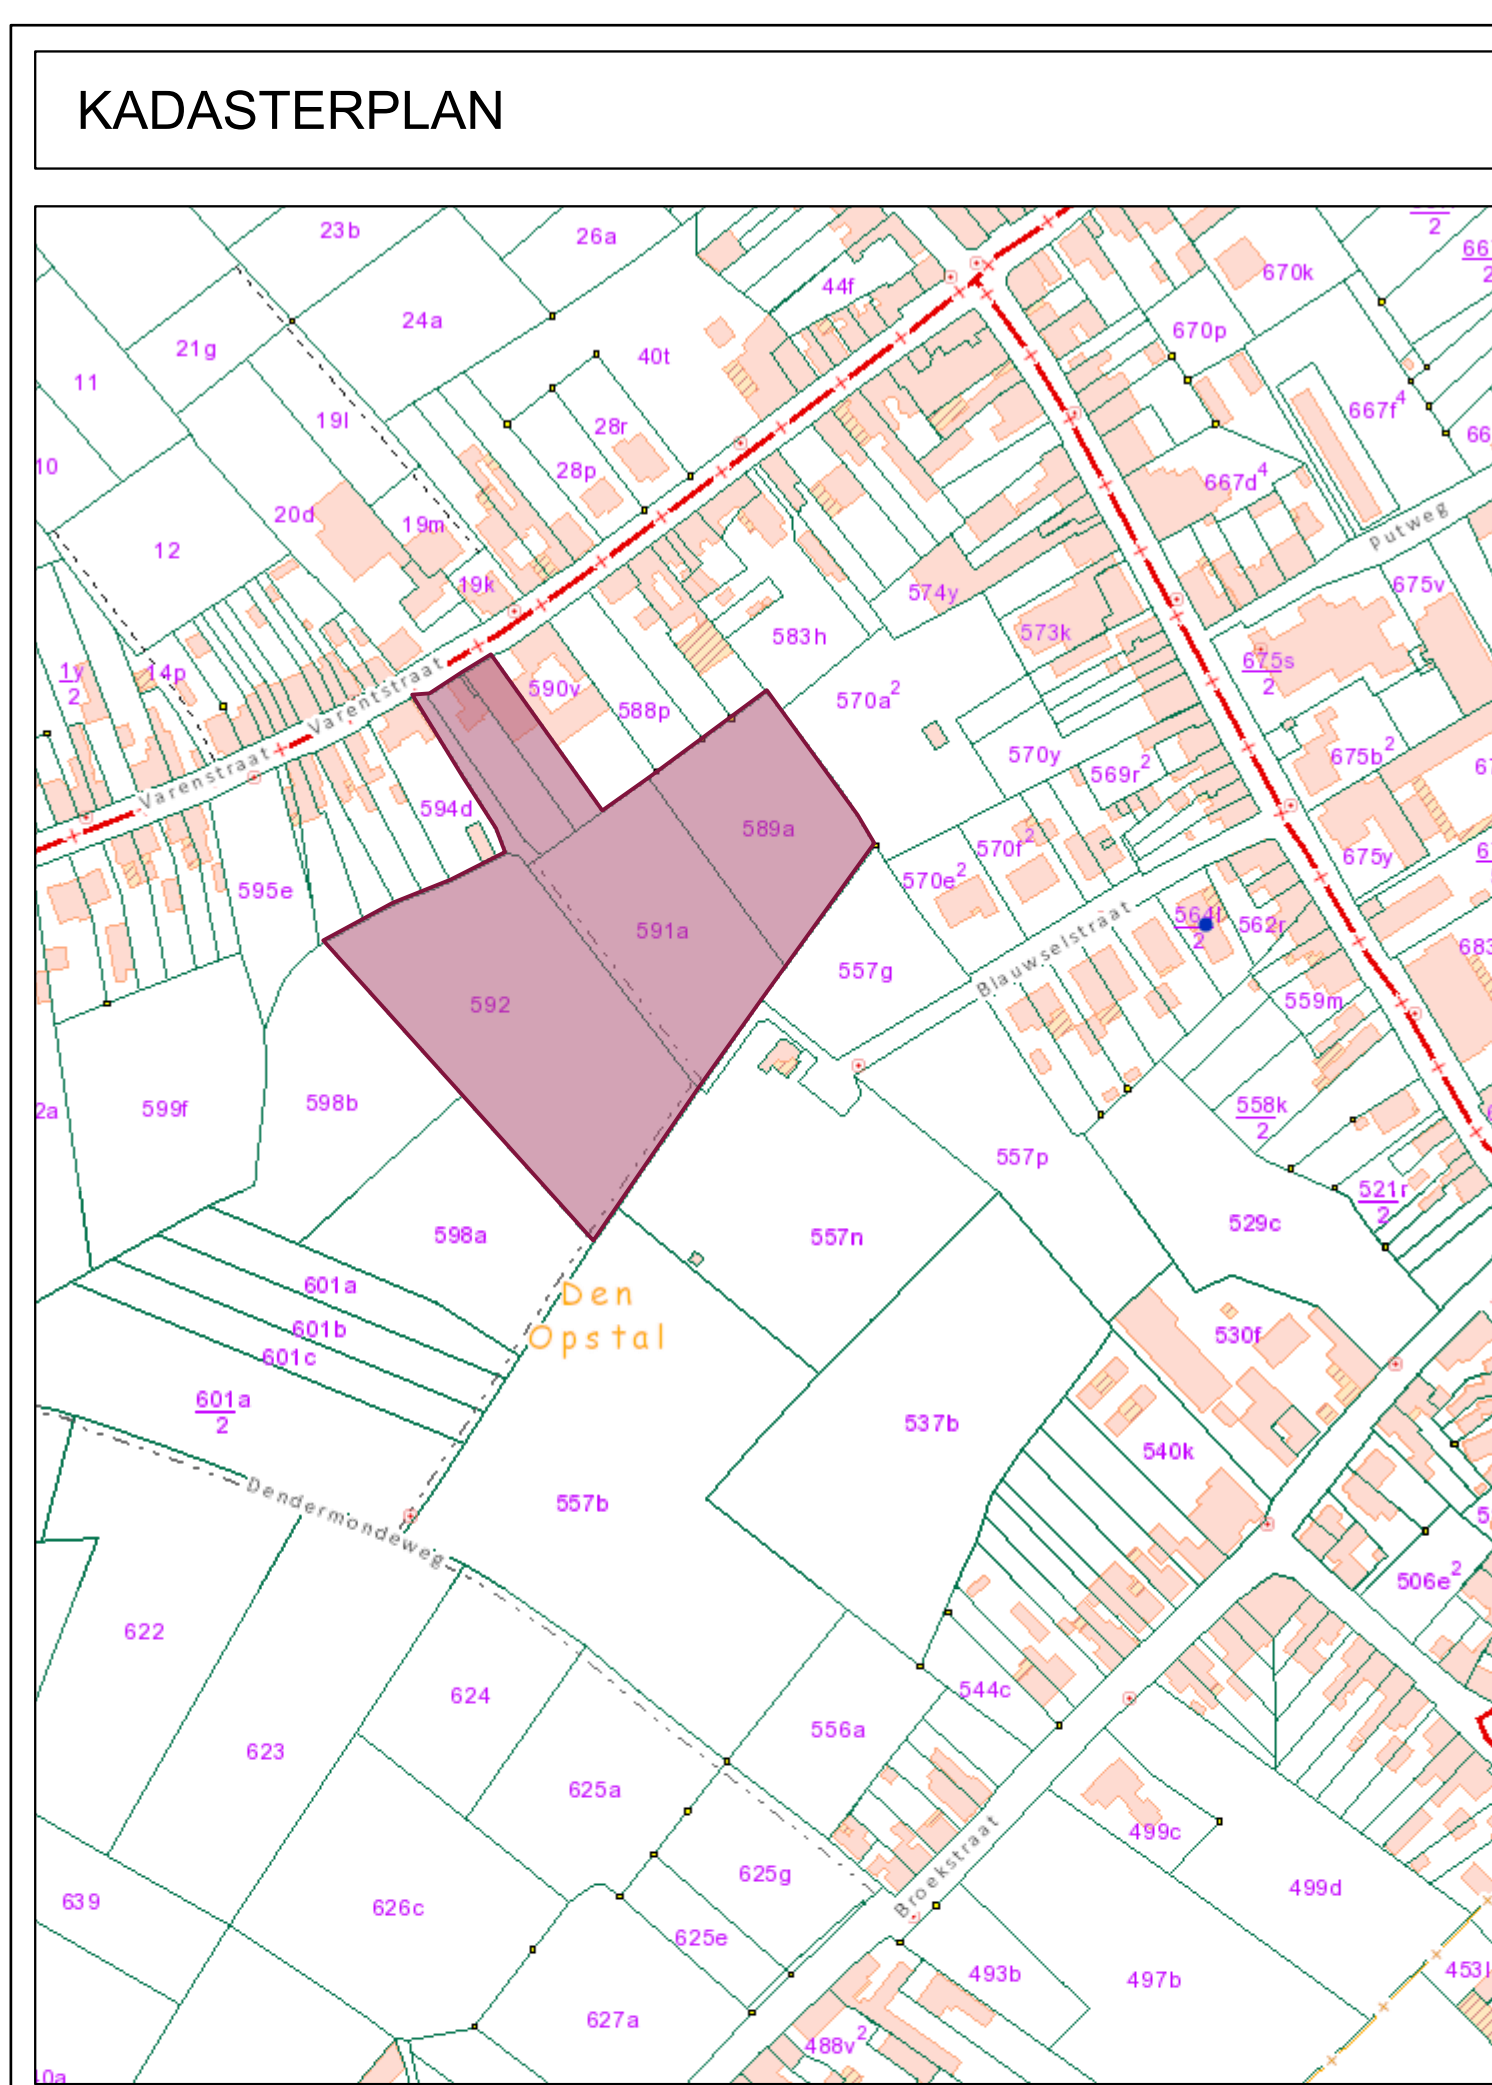

SCHAAL: 1/2 500
 Gemeente Buggenhout, 1e afdeling, Sectie C, nummers 589a, 591a, 592, 590w, 590a2 en 590b

